


FLUCHT- UND RETTUNGSPLAN

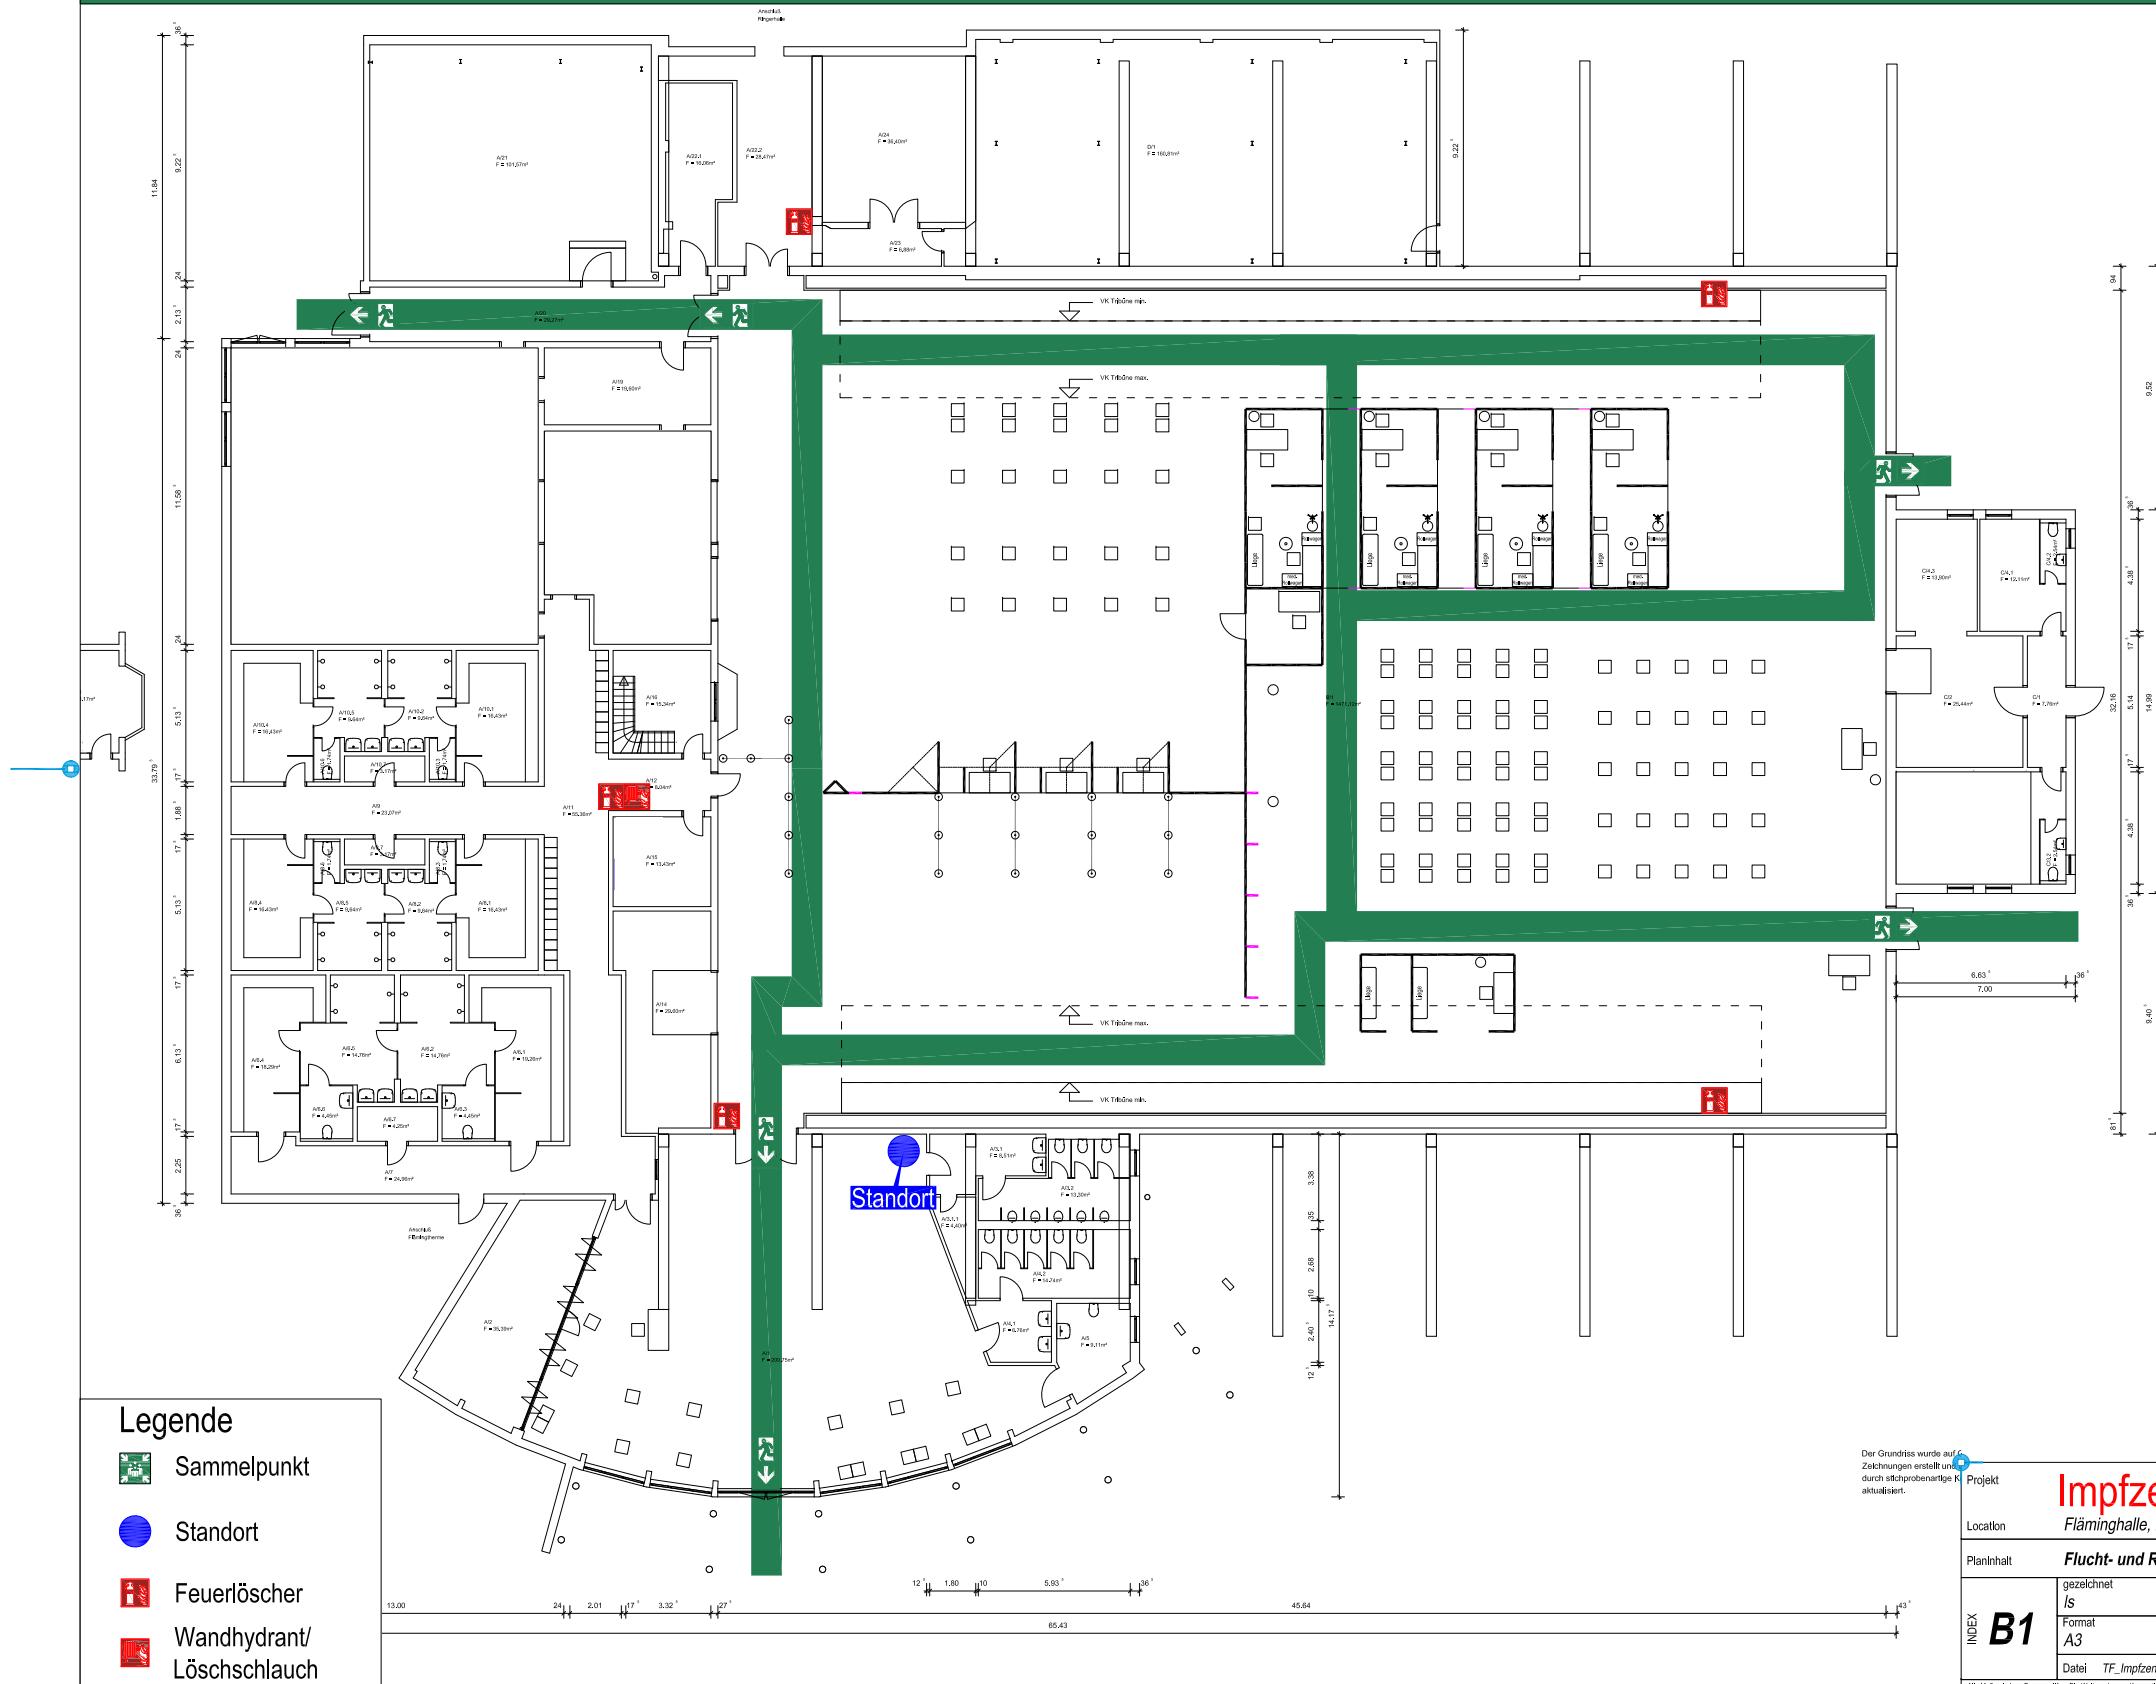

Verhalten im Brandfall


Ruhe bewahren

- Brand melden**
 - Brandmelder betätigen oder Telefon:112
 - Wer meldet?
 - Was ist passiert?
 - Wie viele sind betroffen/verletzt?
 - Wo ist etwas passiert?
 - Warten auf Rückfragen!
- In Sicherheit bringen**
 - Gefährdete Personen mitnehmen
 - Türen schließen
 - Gekennzeichneten Rettungswegen folgen
 - Aufzug nicht benutzen
 - Anweisungen beachten
- Löschversuch unternehmen**
 - Feuerlöscher
 - Geräte zur Brandbekämpfung benutzen

Verhalten bei Unfällen

Ruhe bewahren

- Unfall melden**
 - Telefon:112
 - Wo geschah es?
 - Was geschah?
 - Wie viele Verletzte?
 - Welche Arten von Verletzungen?
 - Warten auf Rückfragen!
- Erste Hilfe**
 - Absicherung des Unfallortes
 - Versorgen der Verletzten
 - Anweisungen beachten
- Weitere Maßnahmen**
 - Rettungsdienste einweisen
 - Schaulustige entfernen

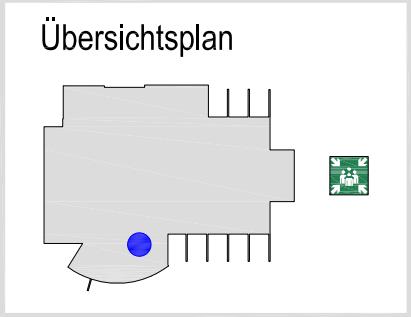


- ### Legende
- Sammelpunkt
 - Standort
 - Feuerlöscher
 - Wandhydrant/Löschschlauch

Der Grundriss wurde auf 6. Zeichnungen erstellt und durch stichprobenartige K aktualisiert.

Projekt		Impfzentrum Luckenwalde	
Location		Flaminghalle, Luckenwalde	
VA-Datum		2021/22	
Planinhalt			
Flucht- und Rettungswegeplan Pos 1@A3			
INDEX	gezeichnet	am	
	Is	24.11.2021	
	Format	Maßstab	
	A3	1:250	
	Datei	TF_Impfzentrum_Luckenwalde_211124Is	
<small>Alle Maße sind am Bau zu prüfen. Die Weitergabe von Konzepten, Material und sonstige durch Production Office erarbeitete Inhalte an Dritte Personen ist nur mit schriftlicher Erlaubnis von Production Office gestattet.</small>			

FLUCHT- UND RETTUNGSPLAN

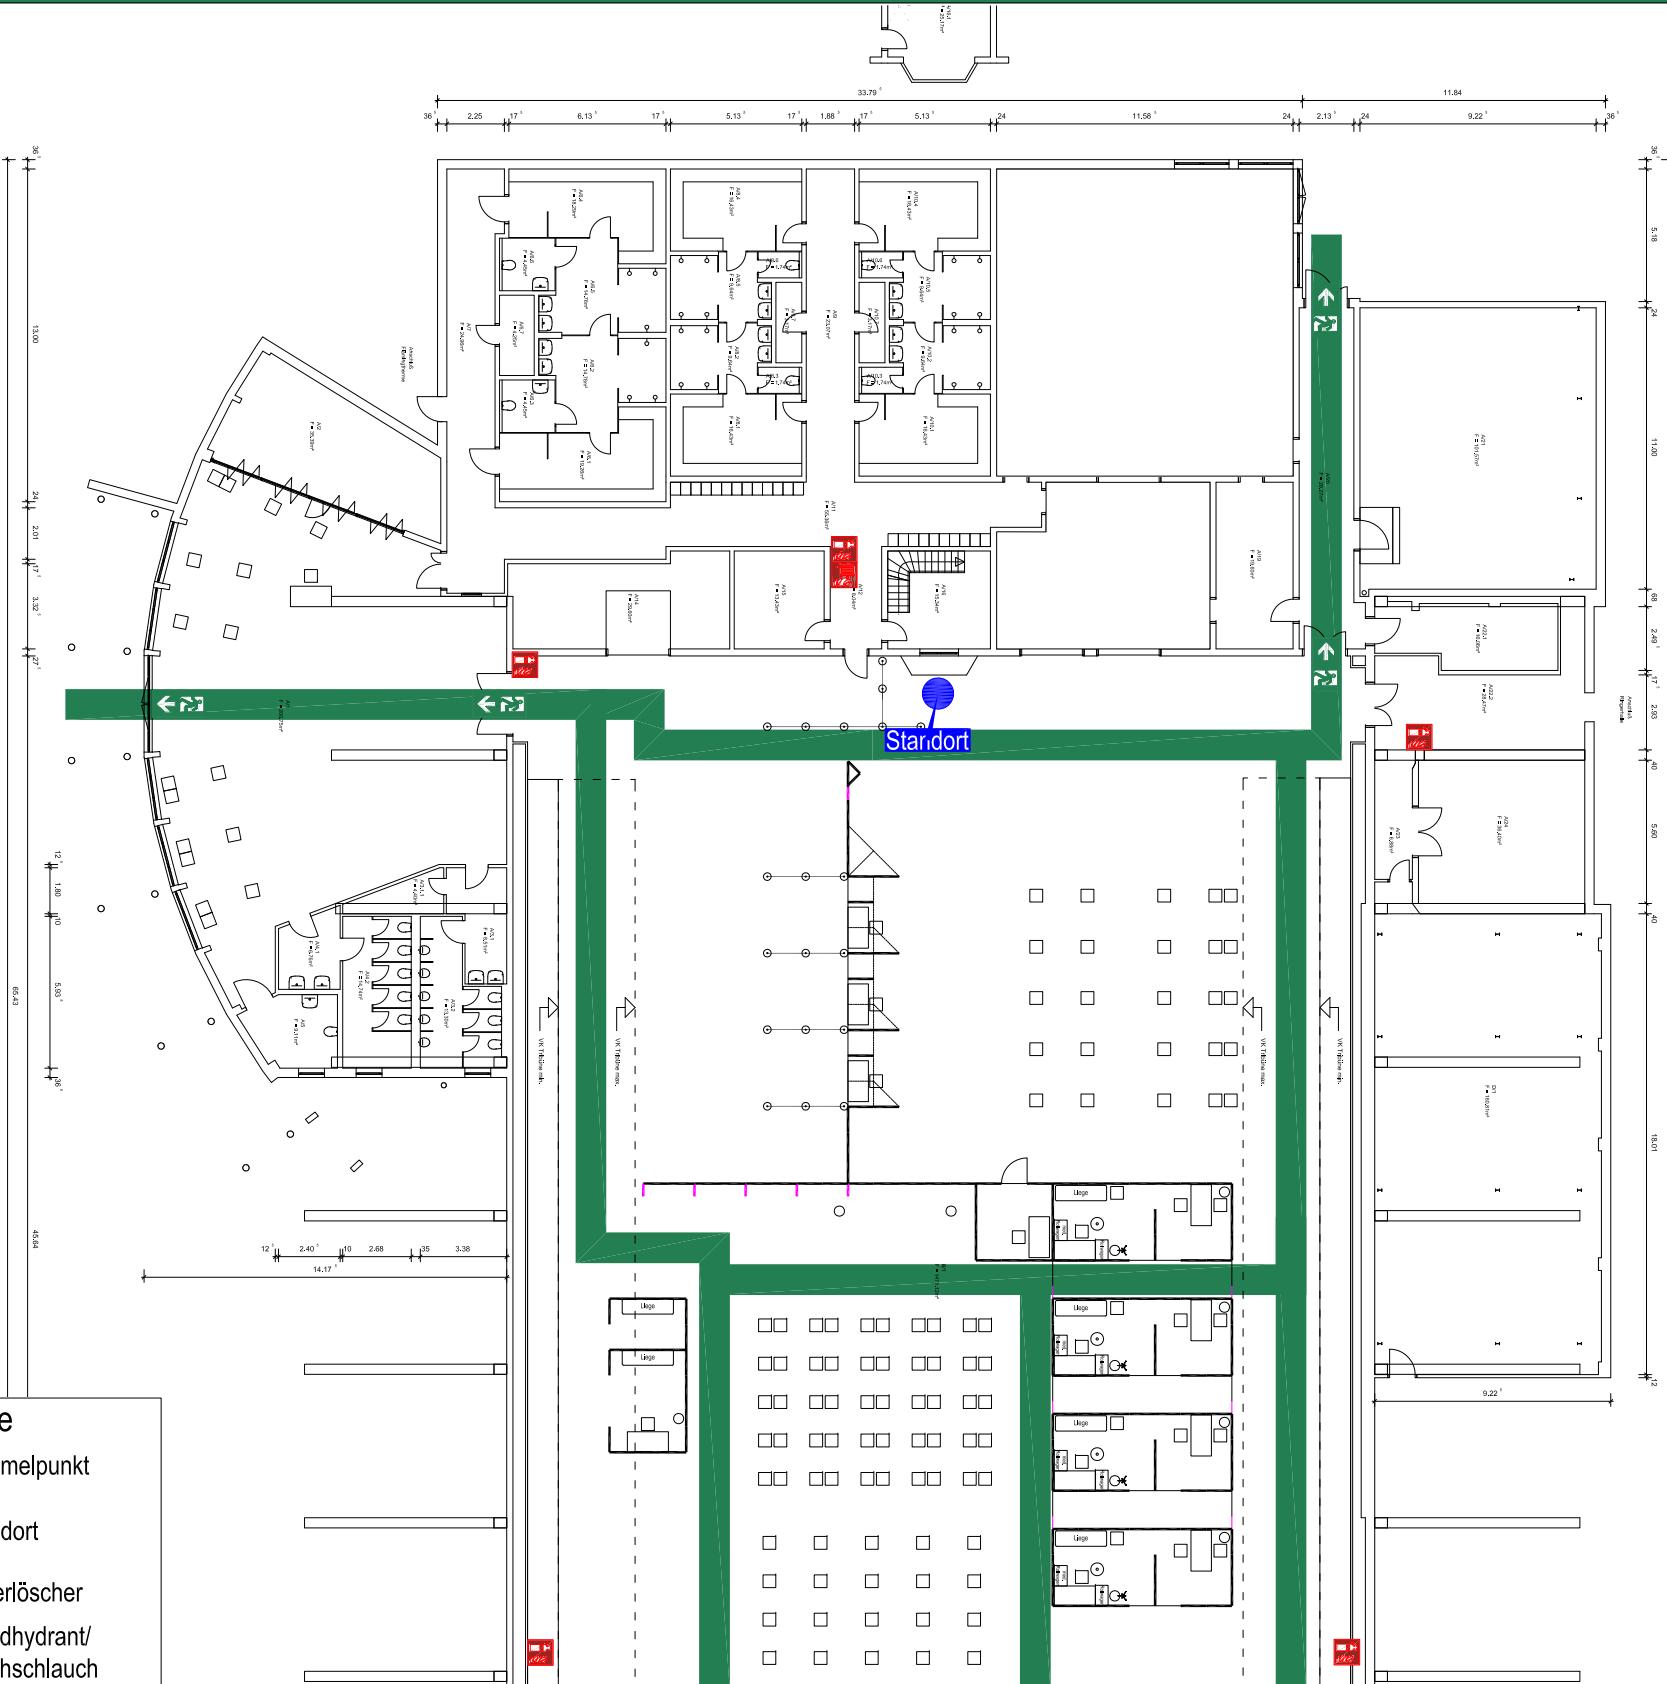

- Legende**
- Sammelpunkt
 - Standort
 - Feuerlöscher
 - Wandhydrant/ Löschschlauch

Verhalten im Brandfall


Ruhe bewahren

- Brand melden**
 - Brandmelder betätigen oder
 - Telefon:112
 - Wer meldet?
 - Was ist passiert?
 - Wie viele sind betroffen/verletzt?
 - Wo ist etwas passiert?
 - Warten auf Rückfragen!
- In Sicherheit bringen**
 - Gefährdete Personen mitnehmen
 - Türen schließen
 - Gekennzeichneten Rettungswegen folgen
 - Aufzug nicht benutzen
 - Anweisungen beachten
- Löschversuch unternehmen**
 - Feuerlöscher
 - Geräte zur Brandbekämpfung benutzen

Verhalten bei Unfällen

Ruhe bewahren


- Unfall melden**
 - Telefon:112
 - Wo geschah es?
 - Was geschah?
 - Wie viele Verletzte?
 - Welche Arten von Verletzungen?
 - Warten auf Rückfragen!
- Erste Hilfe**
 - Absicherung des Unfallortes
 - Versorgen der Verletzten
 - Anweisungen beachten
- Weitere Maßnahmen**
 - Rettungsdienste einweisen
 - Schaulustige entfernen

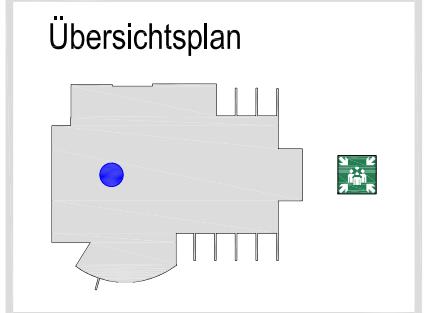

Projekt	Impfzentrum Luckenwalde	
Location	Flämingshalle, Luckenwalde	VA-Datum 2021/22
Planinhalt	Flucht- und Rettungswegeplan Pos 2 @A3	
INDEX	gezeichnet	am 24.11.2021
	Format	Maßstab 1:250
	Datei TF_Impfzentrum_Luckenwalde_211124Is	

Alle Maße sind am Bau zu prüfen. Die Weitergabe von Konzepten, Material und sonstige durch Produktion Office erarbeitete Inhalte an dritte Personen ist nur mit schriftlicher Erlaubnis von Produktion Office gestattet.

FLUCHT- UND RETTUNGSPLAN

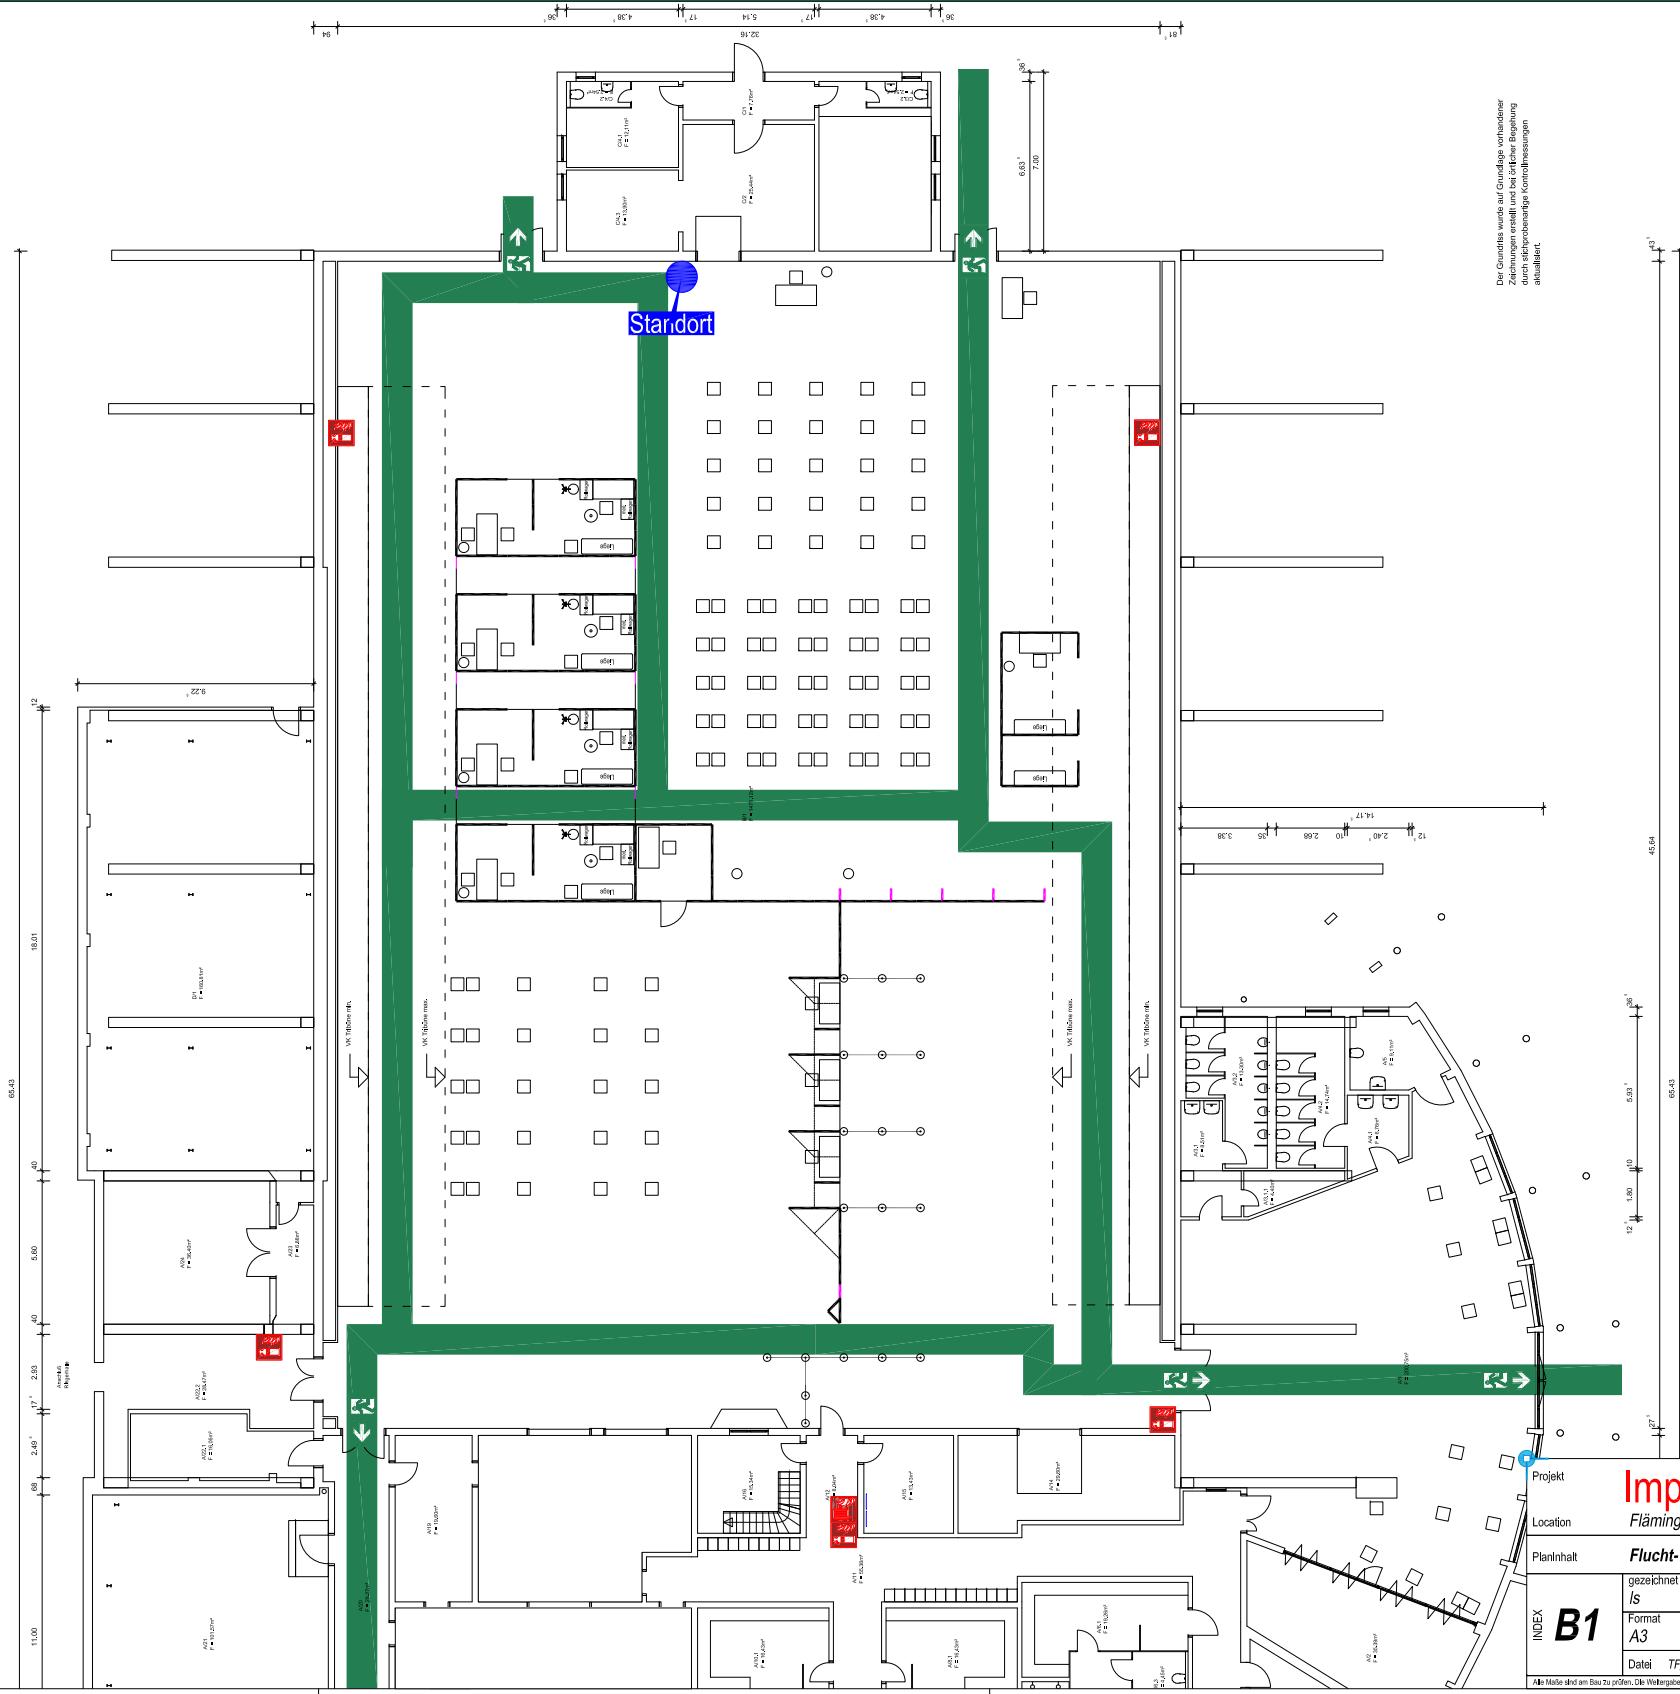

Der Grundriss wurde auf Grundlage vorhandener Zeichnungen erstellt und bei jeder Bausegmentierung durch sicherheitsrelevante Kontrollmessungen aktualisiert.

- ### Legende
- Sammelpunkt
 - Standort
 - Feuerlöscher
 - Wandhydrant/ Löschschauch

Verhalten im Brandfall


Ruhe bewahren

- Brand melden**
 - Brandmelder betätigen oder Telefon:112
 - Wer meldet?**
 - Was ist passiert?**
 - Wie viele sind betroffen/verletzt?**
 - Wo ist etwas passiert?**
 - Warten auf Rückfragen!**
- In Sicherheit bringen**
 - Gefährdete Personen mitnehmen
 - Türen schließen
 - Gekennzeichneten Rettungswegen folgen
 - Aufzug nicht benutzen
 - Anweisungen beachten
- Löschversuch unternehmen**
 - Feuerlöscher
 - Geräte zur Brandbekämpfung benutzen

Verhalten bei Unfällen

Ruhe bewahren

- Unfall melden**
 - Telefon:112
 - Wo geschah es?**
 - Was geschah?**
 - Wie viele Verletzte?**
 - Welche Arten von Verletzungen?**
 - Warten auf Rückfragen!**
- Erste Hilfe**
 - Absicherung des Unfallortes
 - Versorgen der Verletzten
 - Anweisungen beachten
- Weitere Maßnahmen**
 - Rettungsdienste einwählen
 - Schaulustige entfernen

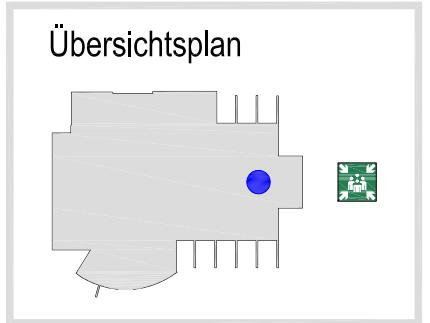

Projekt **Impfzentrum Luckenwalde**
 Location **Fläminghalle, Luckenwalde** VA-Datum **2021/22**

Planinhalt **Flucht- und Rettungswegeplan Pos 3 @A3**

INDEX	B1	gezeichnet	am
		Is	24.11.2021
		Format	Maßstab
A3	1:250	PRODUCTION OFFICE INGENIEURBÜRO FÜR ENTERTAINMENT	
Datei	TF_Impfzentrum_Luckenwalde_211124Is		

Alle Maße sind im Bau zu prüfen. Die Werkzeuge von Konzeptplan, Maßstab und sonstige durch Produktion Office erarbeitete Inhalte an Dritte Personen ist nur mit schriftlicher Erlaubnis von Produktion Office gestattet.