


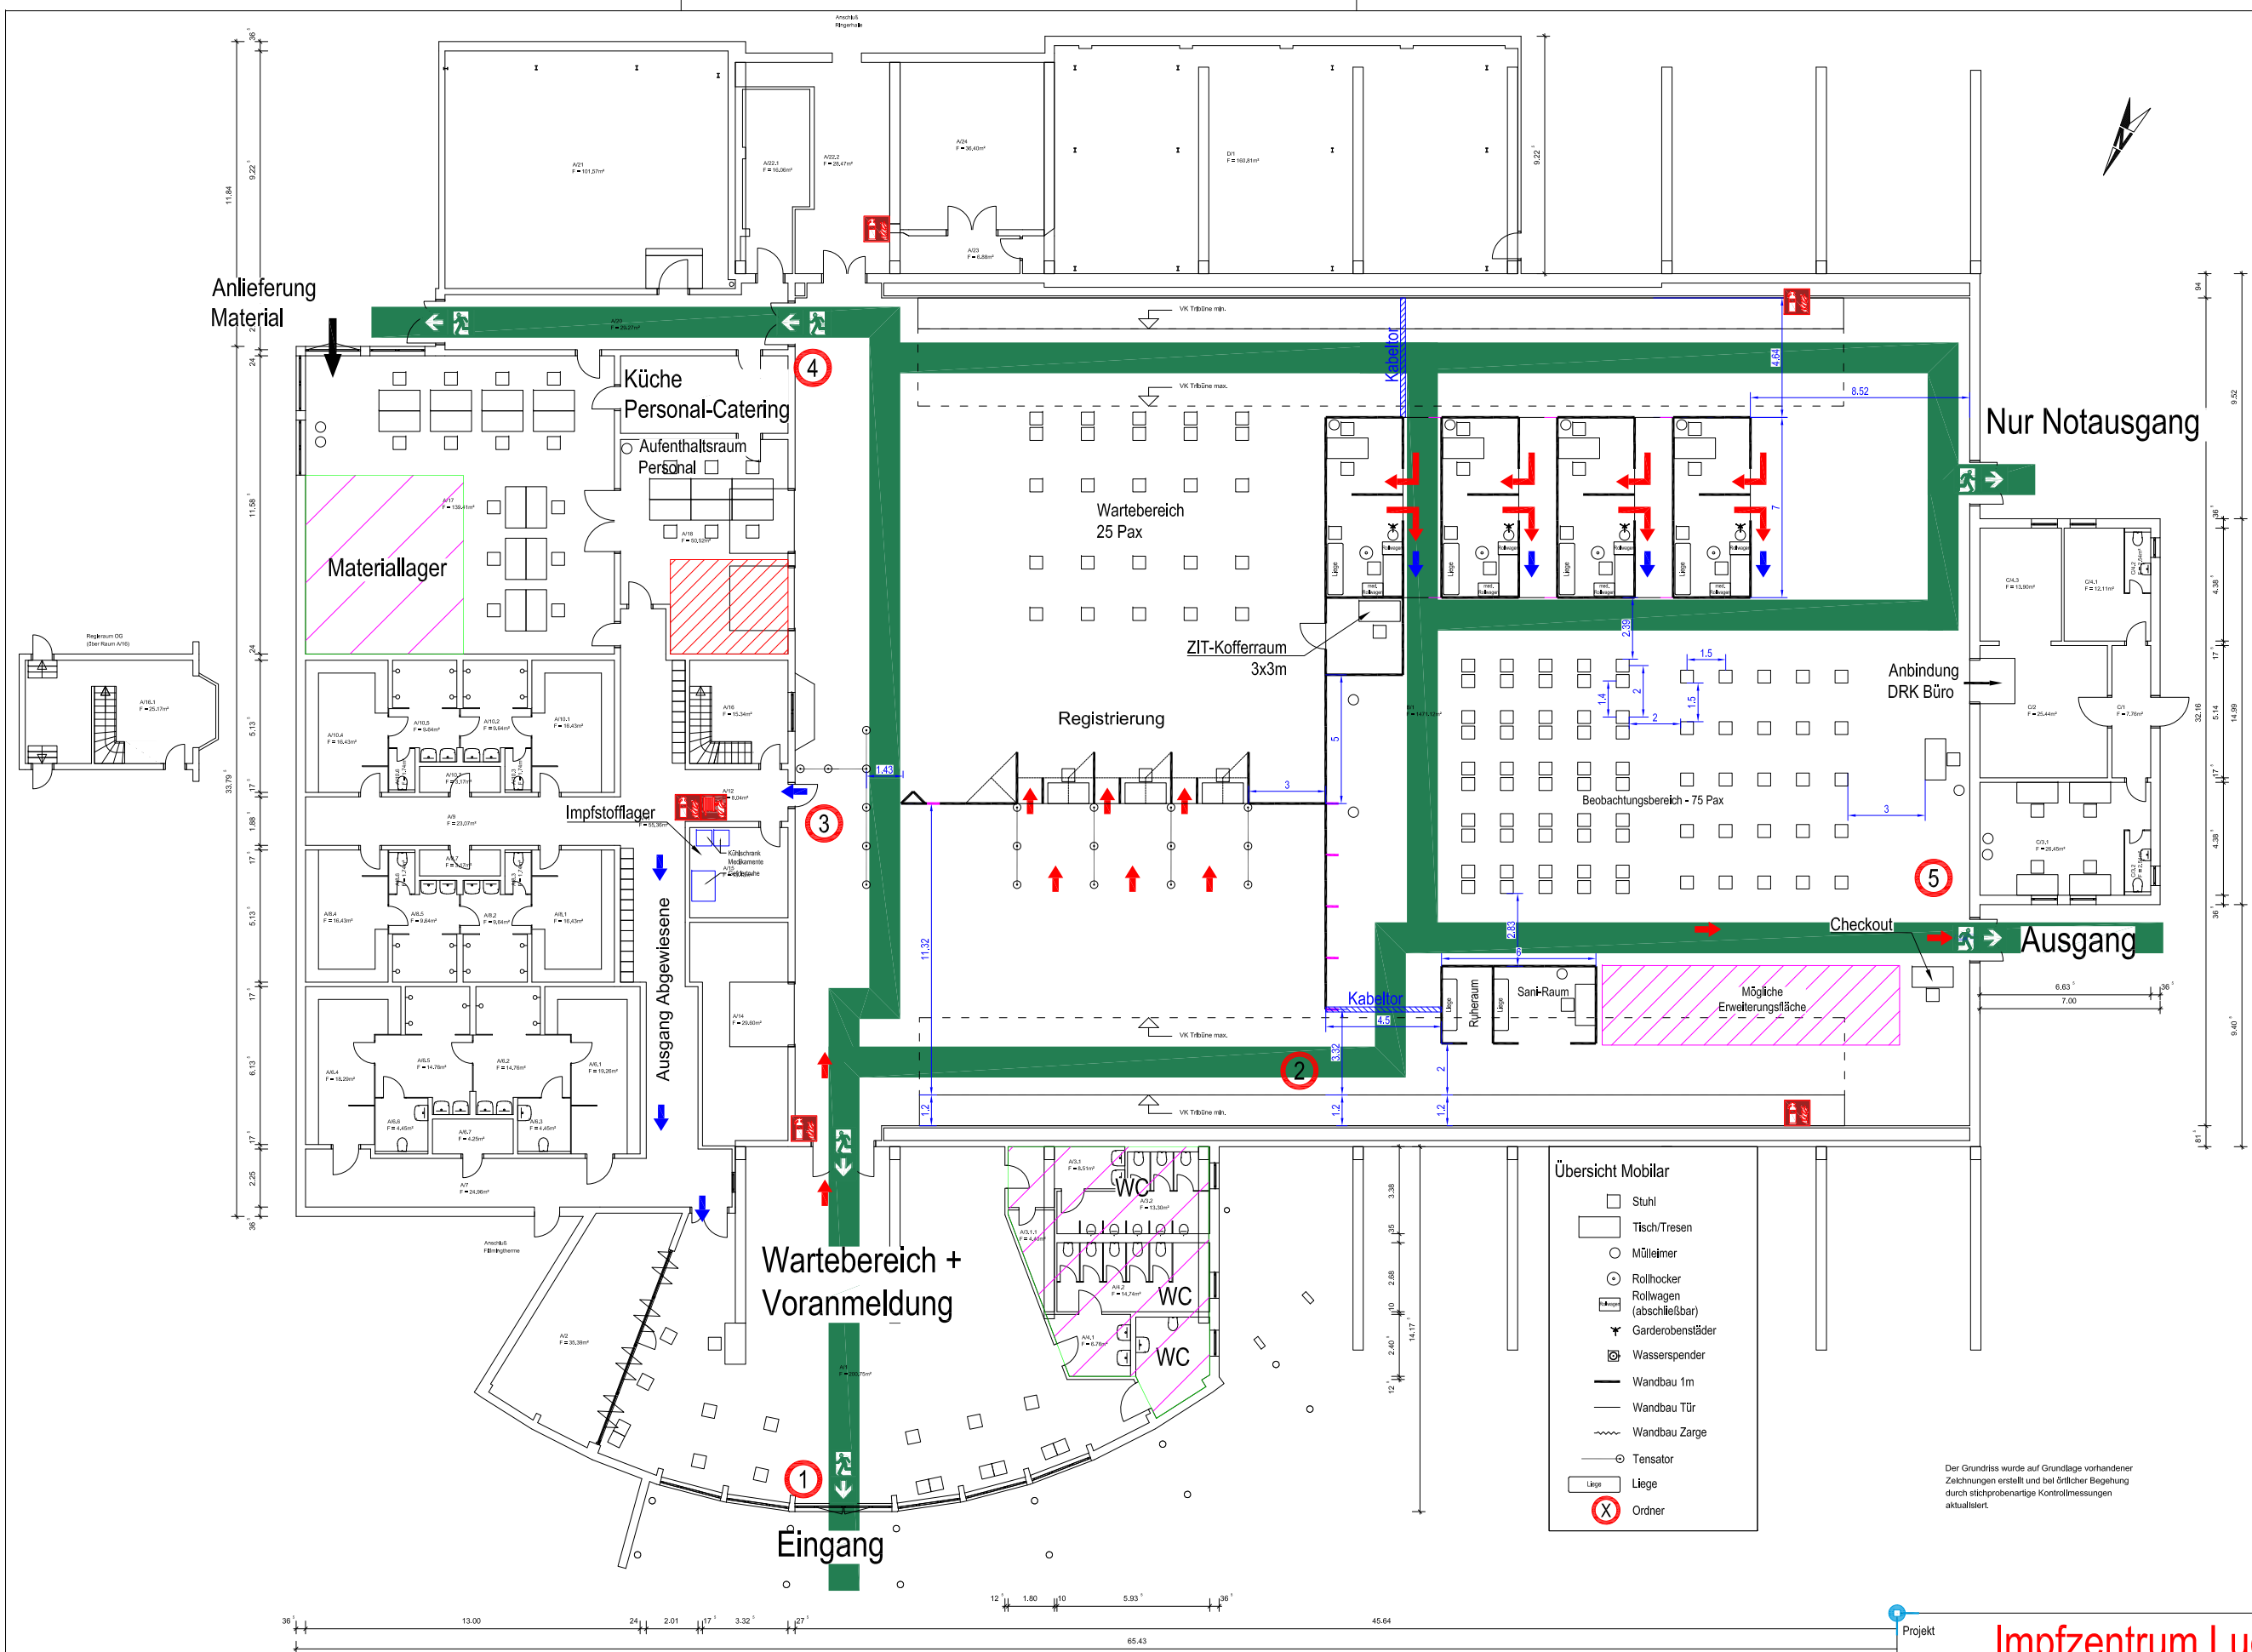

Projekt		Impfzentrum Luckenwalde	
Location		Fläminghalle, Luckenwalde	VA-Datum: 2021/22
Planinhalt		Gesamtübersicht @A3	
INDEX	B1	gezeichnet ls	am 24.11.2021
		Format A3	Maßstab 1:250
		Datei TF_Impfzentrum_Luckenwalde_211124Is	
 PRODUCTION OFFICE INGENIEURBÜRO FÜR ENTERTAINMENT			
Alle Maße sind am Bau zu prüfen. Die Weitergabe von Konzeption, Material und sonstige durch Produktion Office erarbeitete Inhalte an Dritte Personen ist nur mit schriftlicher Erlaubnis von Produktion Office gestattet.			

Alle Maße sind am Bau zu prüfen. Die Weitergabe von Kopien, Material und sonstige durch Produktion Office erarbeitete Inhalte an Dritte Personen ist nur mit schriftlicher Erlaubnis von Produktion Office gestattet.