


**UNBEGLAUBIGTER
AUSZUG AUS DEM LIEGENSCHAFTSKATASTER**
- Flurkarte -

Bezirksamt Steglitz-Zehlendorf von Berlin
Bauordnungsamt - Kataster und Vermessung
Kirchstraße 1/3, 14163 Berlin
Aktualität: 14.06.2004 13:39 Maßstab 1:1000

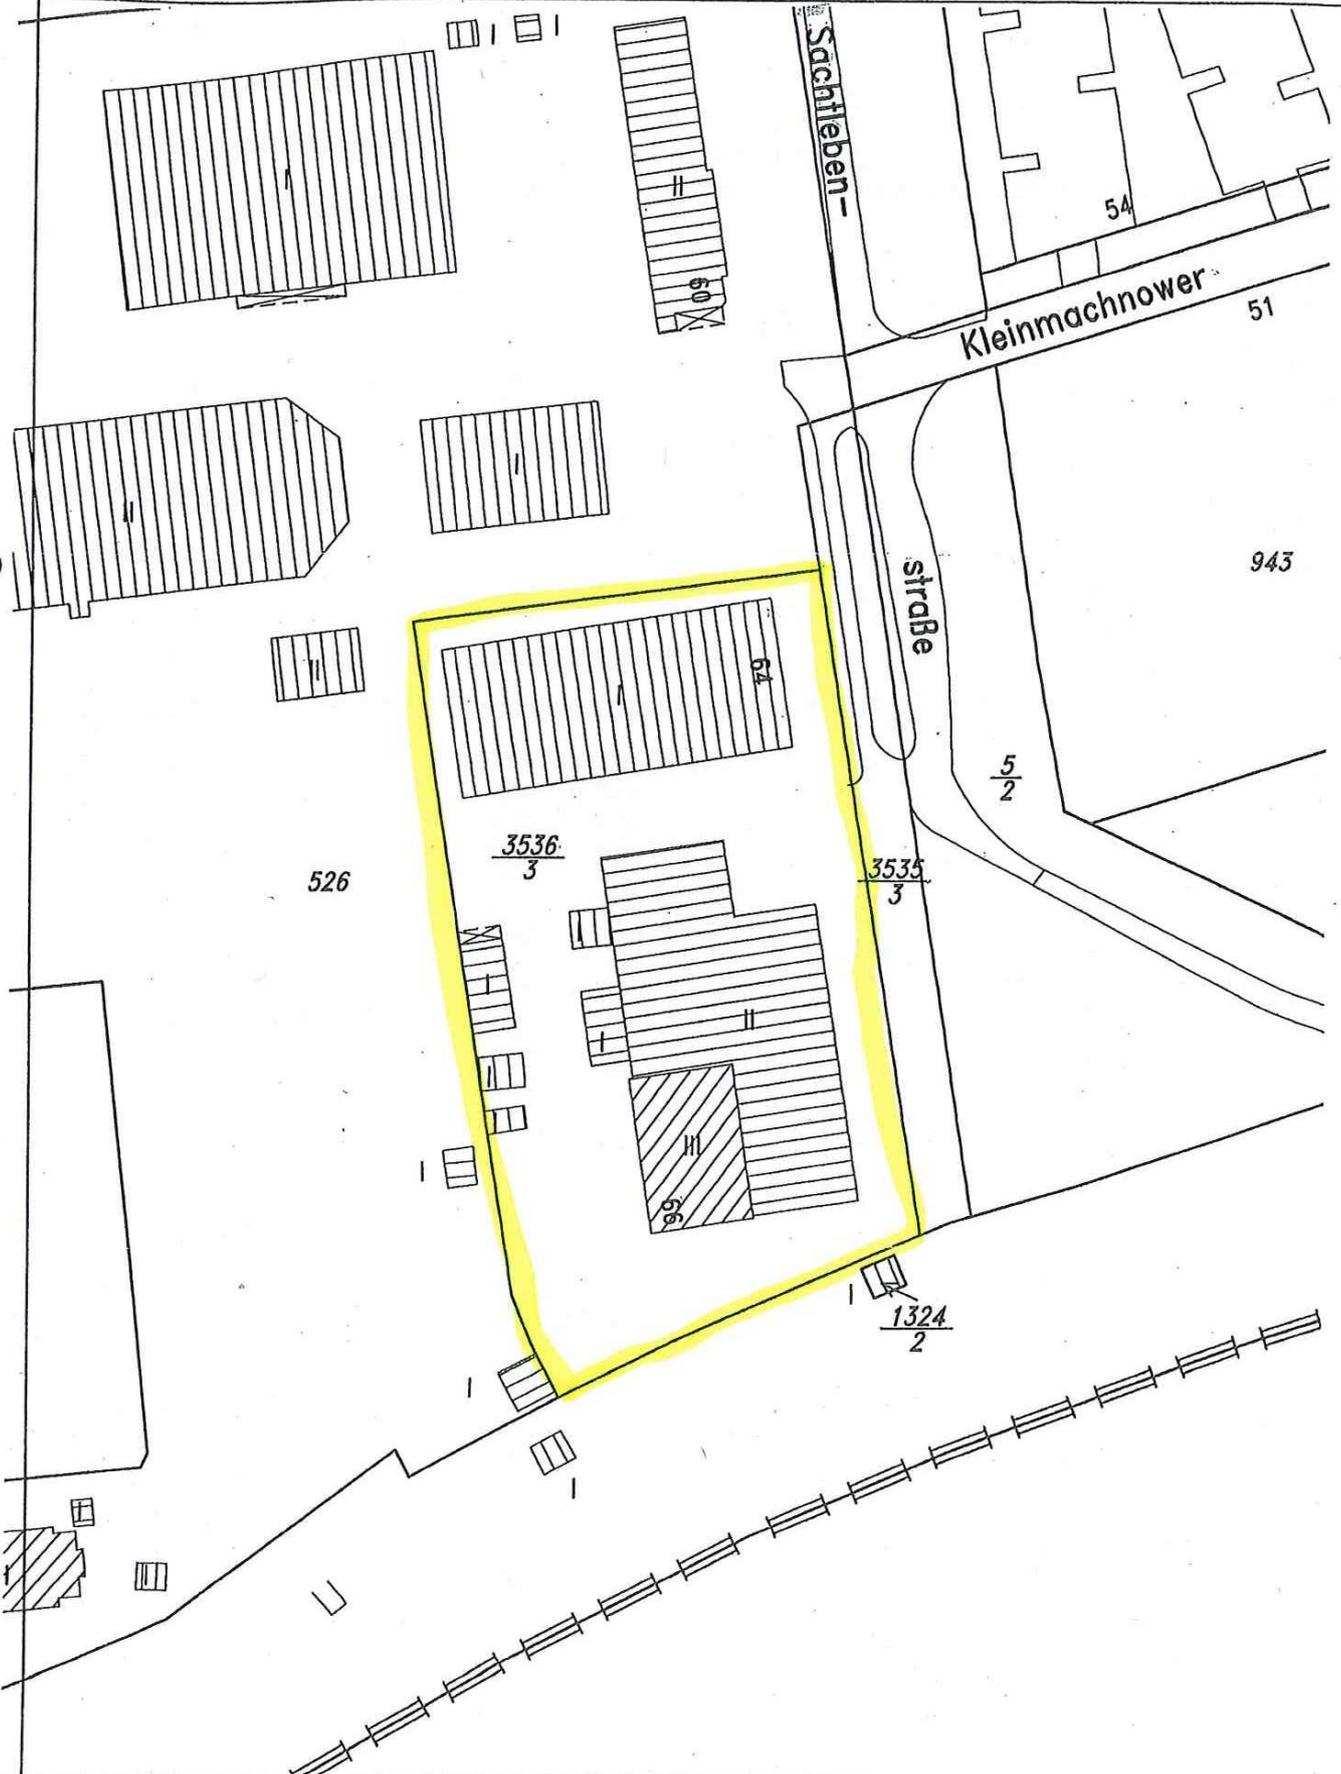

BauVohnV Kat. 120 (06.97)

Der Auszug ist mit Hilfe der automatischen Datenverarbeitung erstellt worden. Er wird daher nicht unterschrieben.
Das Vervielfältigen (z.B. Kopieren, Digitalisieren, Scannen und Speichern auf Datenträgern) ist für den eigenen Gebrauch zulässig; für andere Zwecke ist eine Erlaubnis der zuständigen Behörde erforderlich (§ 7 Abs. 1, § 27 Abs. 1 des Gesetzes über das Vermessungswesen in Berlin).
Vervielfältigungen müssen deutlich als solche gekennzeichnet sein.
Zeichenerklärung siehe Rückseite.