

Anlage


HAUPTHAUS-EG

BGF Hauptgebäude
684,42 m²

Rettungswache Luckenwalde Bestand

Westflügel (Abrissreif)

Durchbruch

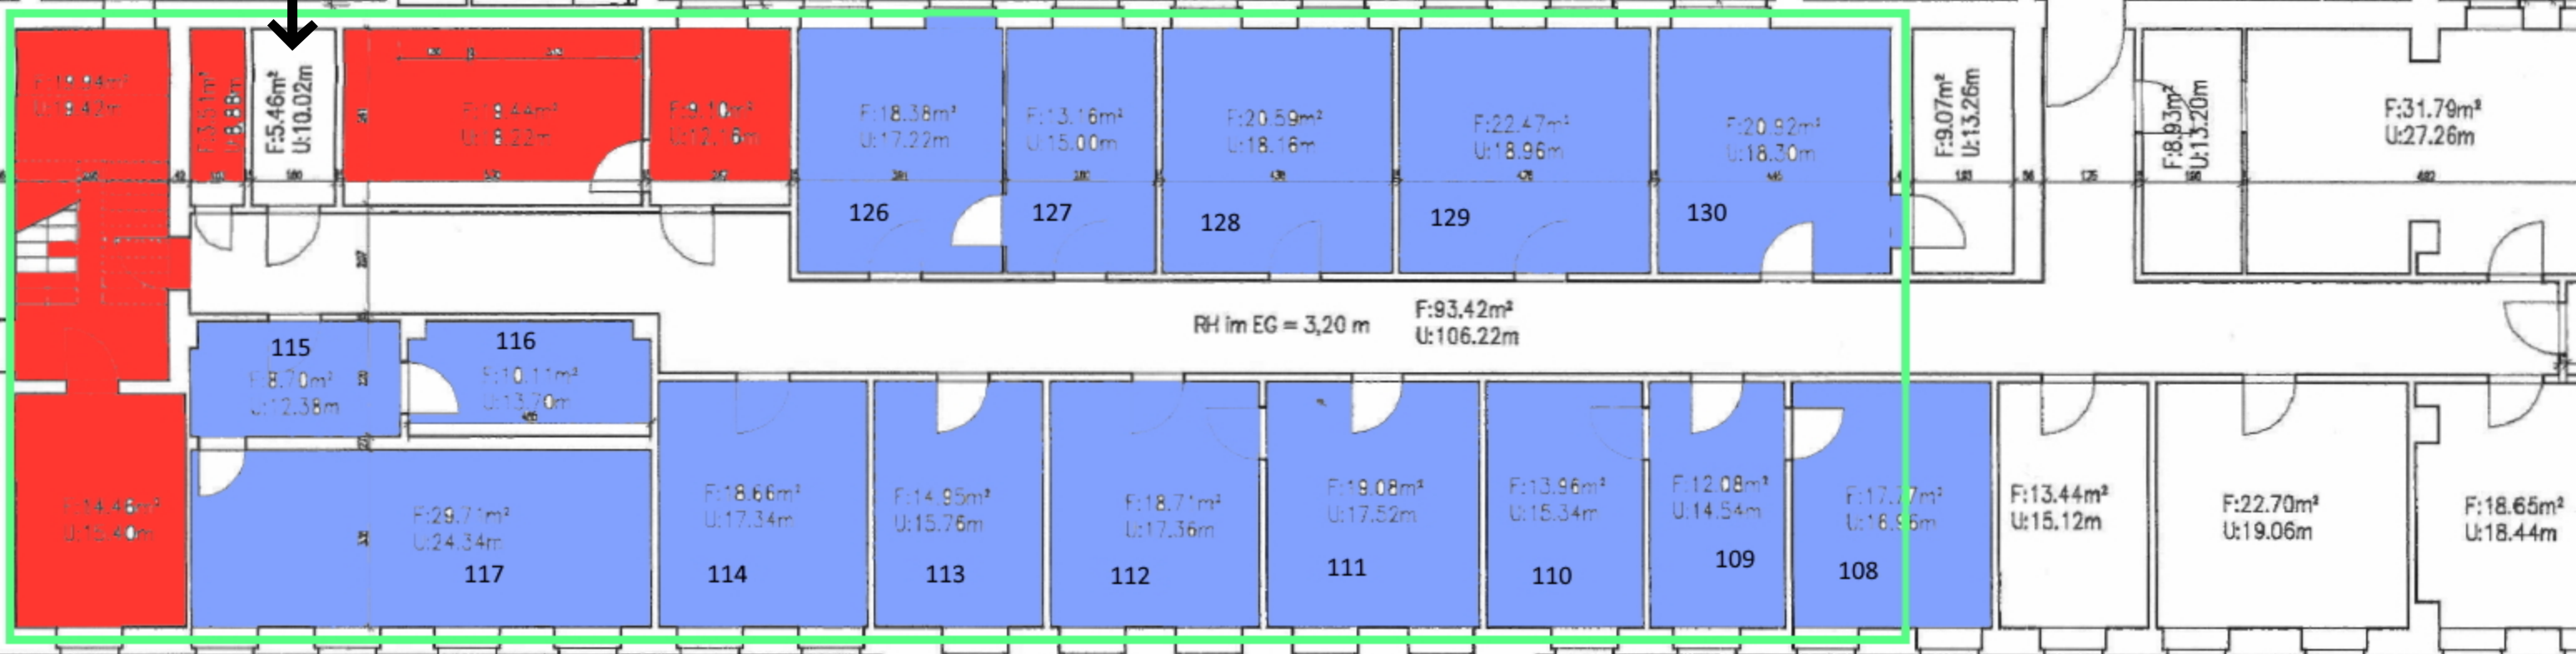

RH im EG = 3,20 m F:93.42m² U:106.22m

Grabenstr.

Grabenstr.

Grabenstr.