Anlage 1

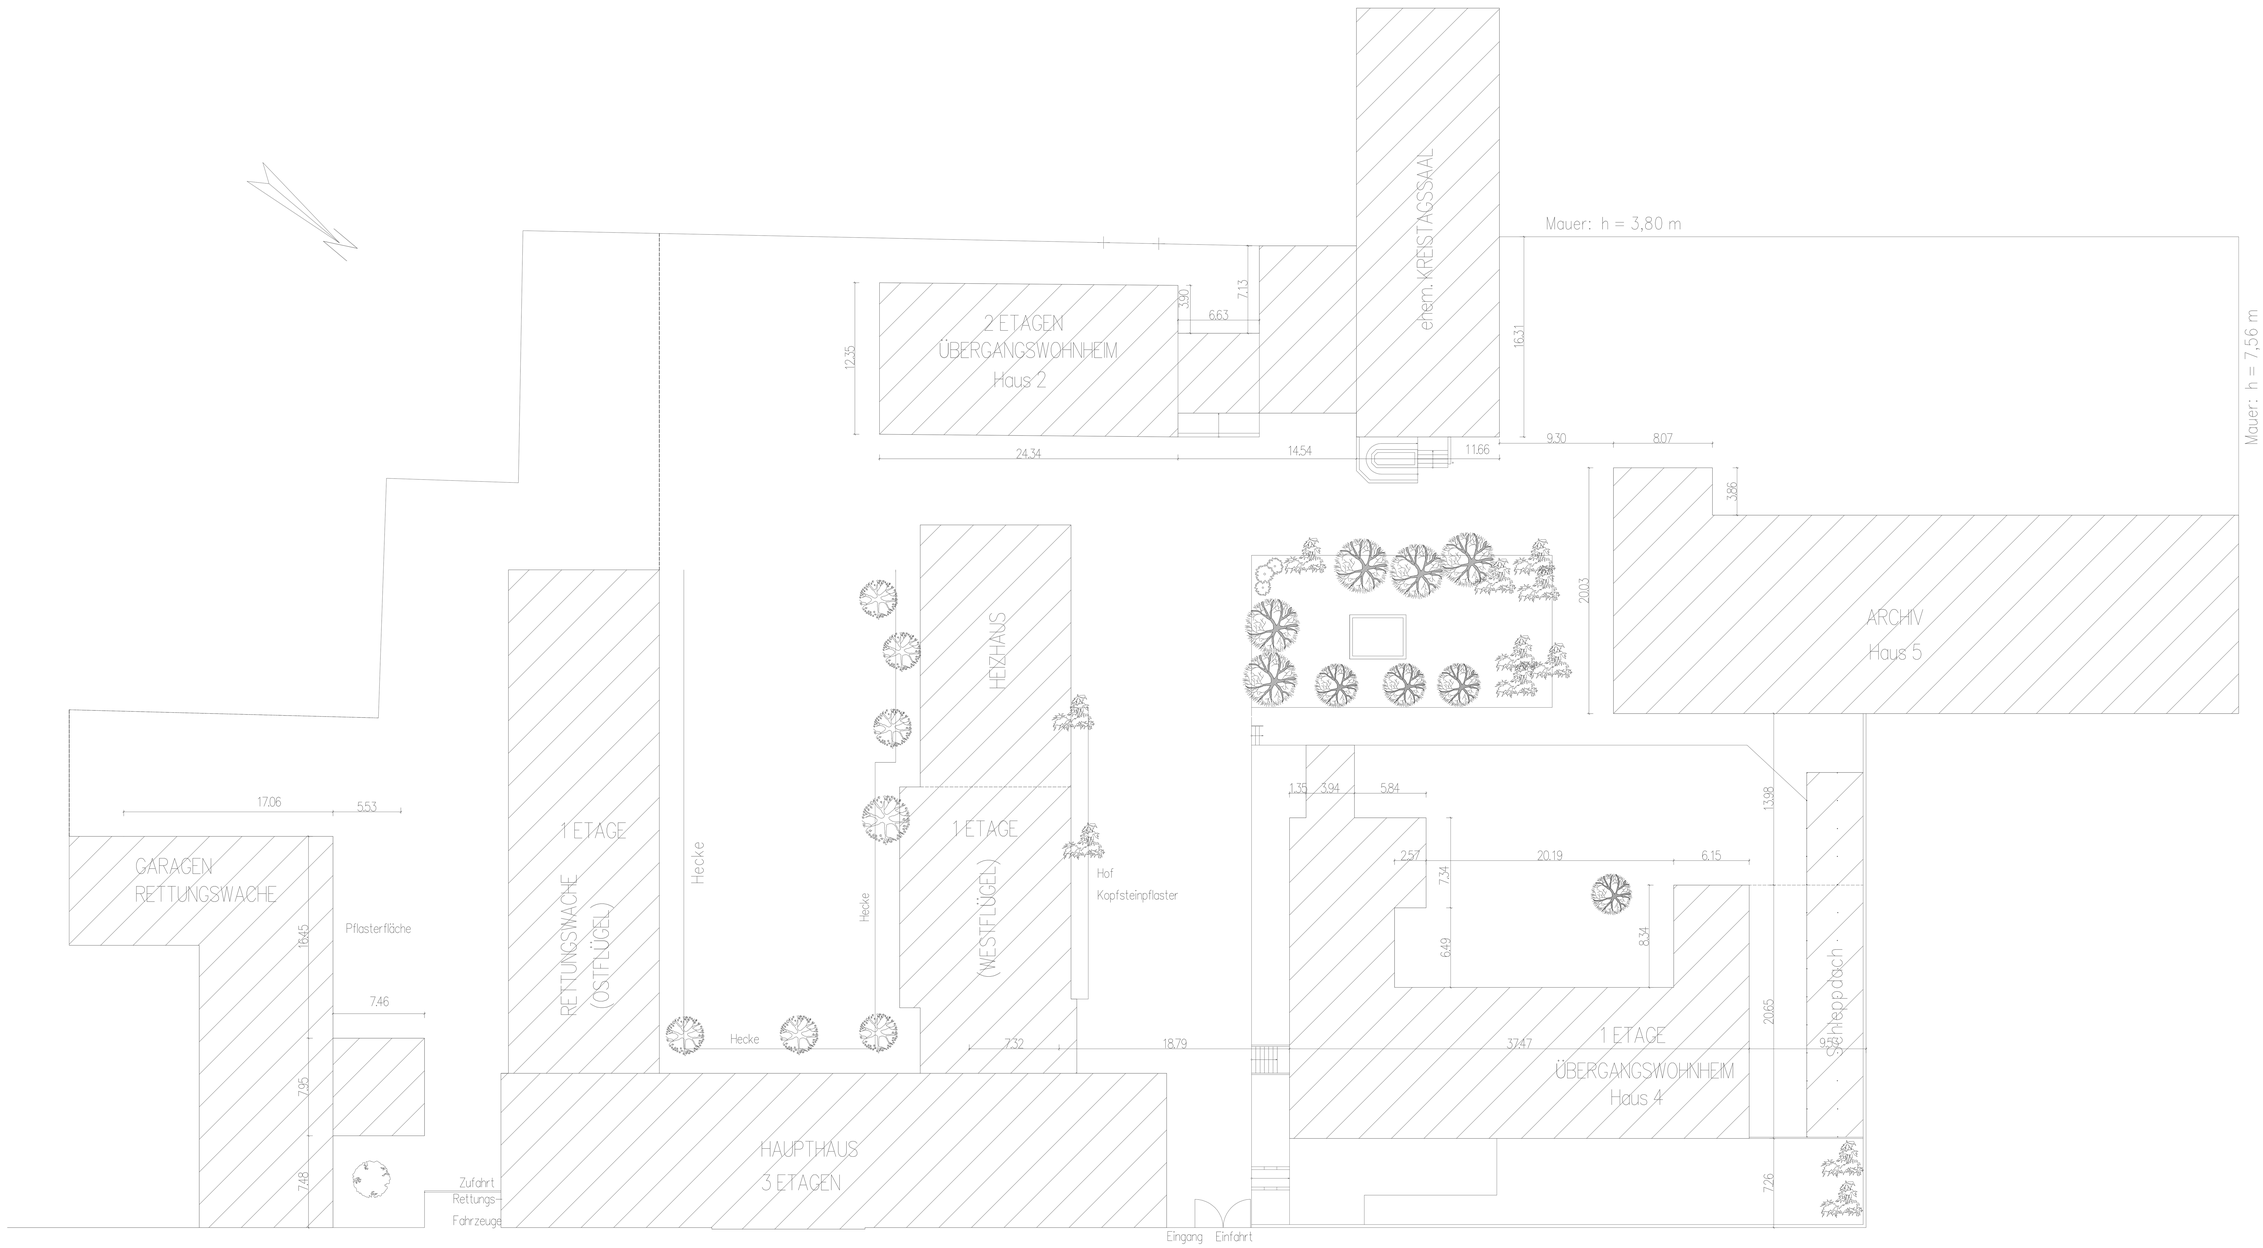

Blattformat A3 (420 x 297 mm)

LANDKREIS TELTOW – FLÄMING
Hoch– und Tiefbauamt

Objekt:	Kreisverwaltung TF Grabenstr. 23
Baumaßnahme:	LAGEPLAN

Maßstab:	M 1:500	Datum:	28. Jan. 2004
Bearbeiter:	Jahn	Blatt–Nr.:	00 . 1