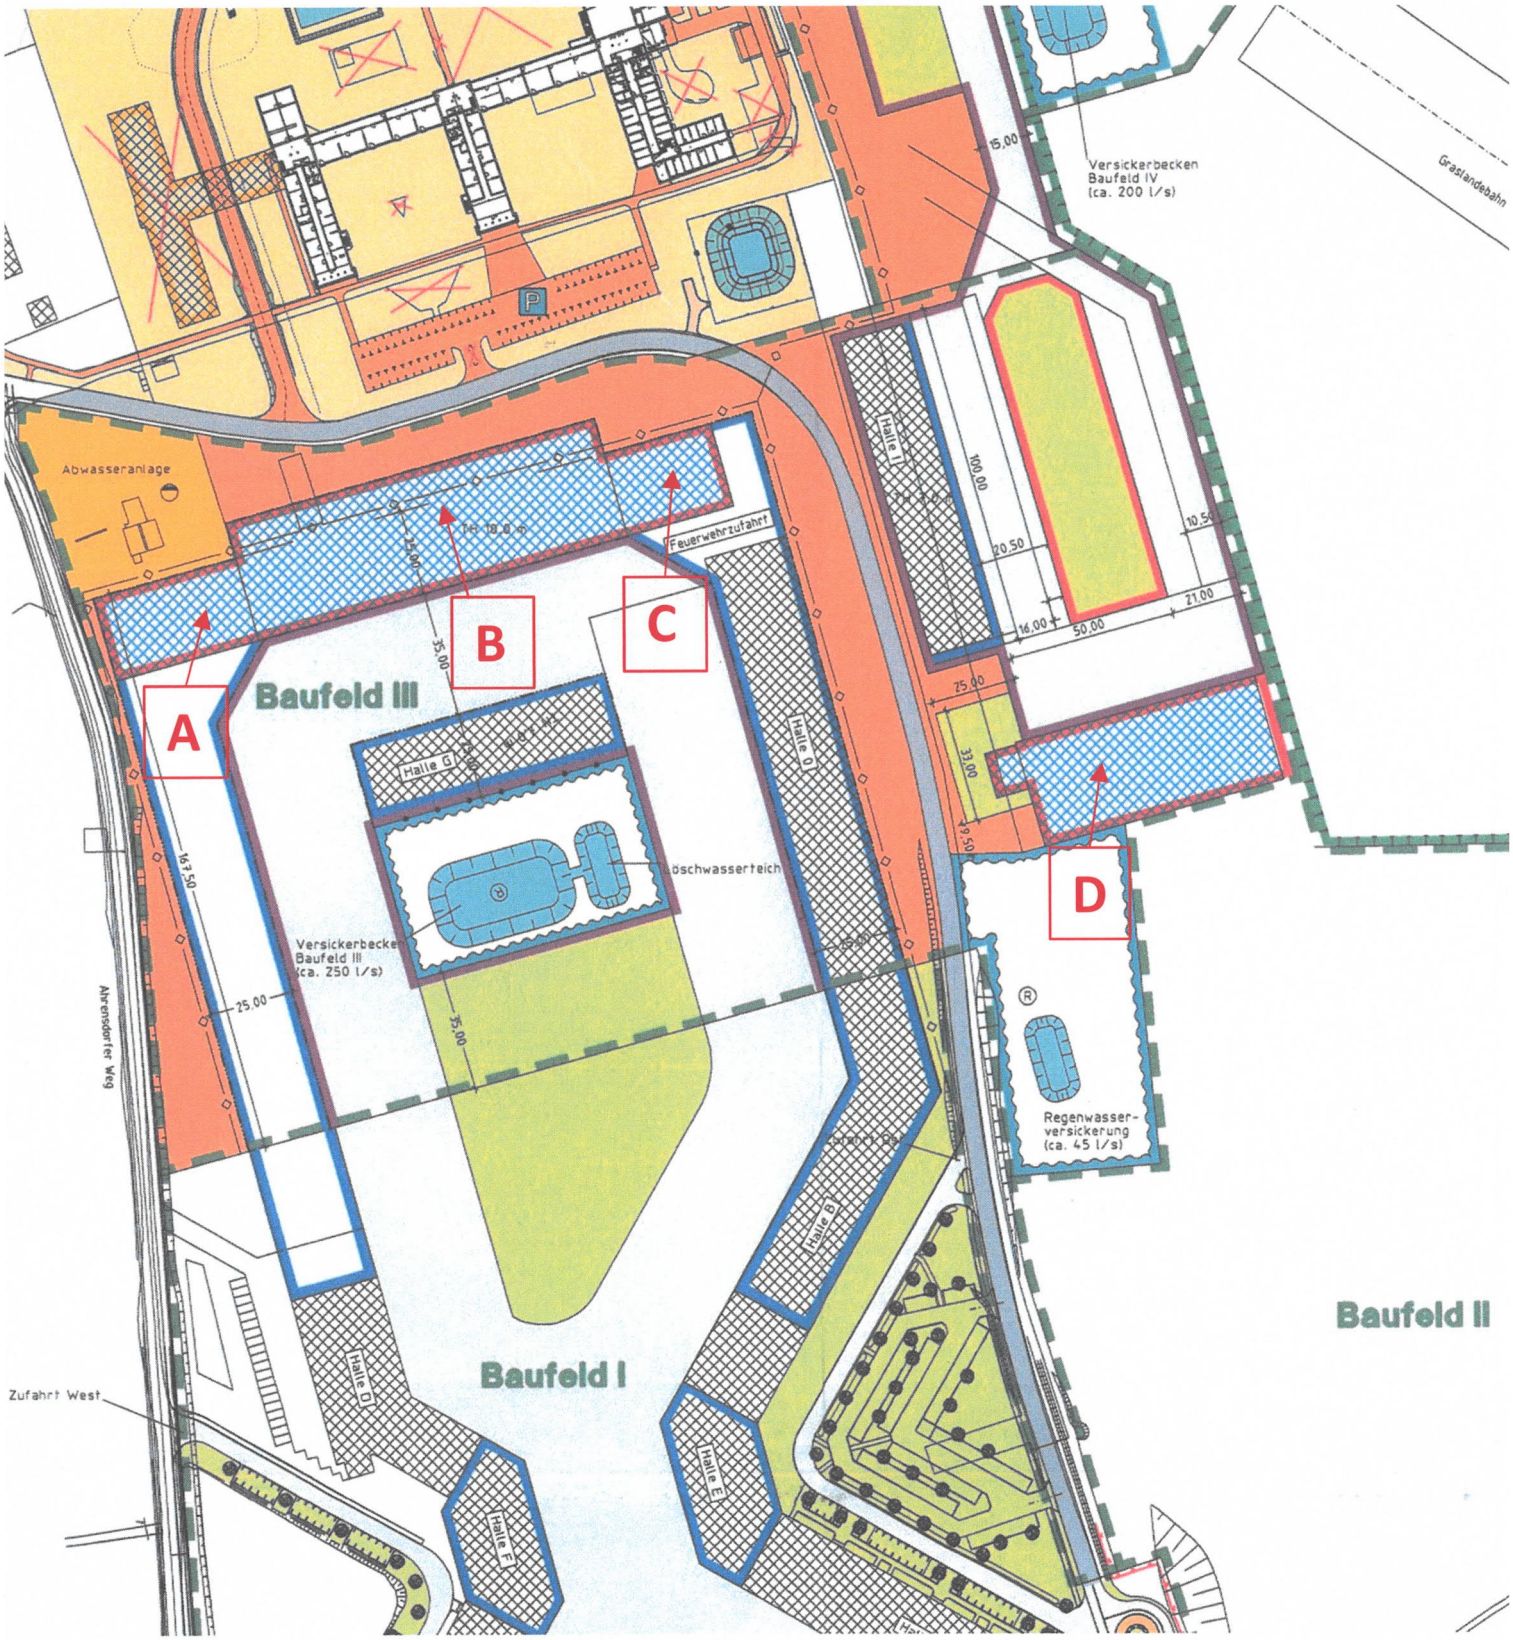

A
B
C
D
Baufeld III
Baufeld I
Baufeld II
Abwasseranlage
Feuerwehrzufahrt
Versickerbecken
Baufeld IV
(ca. 200 l/s)
Versickerbecken
Baufeld III
(ca. 250 l/s)
Regenwasser-
versickerung
(ca. 45 l/s)
Löschwasserteich
Grasflandebahn
Abrensdorfer Weg
Zufahrt West
Halle G
Halle D
Halle F
Halle E
Halle B
Halle C
Halle H
15,00
100,00
20,50
10,50
16,00
50,00
21,00
25,00
33,00
35,00
167,50
25,00
75,00